

ΕΦΗΜΕΡΙΣ ΤΗΣ ΚΥΒΕΡΝΗΣΕΩΣ
ΤΗΣ ΕΛΛΗΝΙΚΗΣ ΔΗΜΟΚΡΑΤΙΑΣ

ΑΘΗΝΑ 31 ΔΕΚΕΜΒΡΙΟΥ 1992	ΤΕΥΧΟΣ ΤΕΤΑΡΤΟ	ΑΡΙΘΜΟΣ ΦΥΛΛΟΥ 1374

ΠΟΛΕΟΔΟΜΙΑ

ΑΠΟΦΑΣΕΙΣ

Αριθ. 79711/5153

Έγκριση γενικού πολεοδομικού σχεδίου του δήμου Αγ. Αναργύρων και τμήματος του δήμου Ν. Λιοσίων (ν. Αττικής).

Ο ΥΠΟΥΡΓΟΣ ΠΕΡΙΒΑΛΛΟΝΤΟΣ, ΧΩΡΟΤΑΞΙΑΣ ΚΑΙ ΔΗΜΟΣΙΩΝ ΕΡΓΩΝ

Έχοντας υπόψη:

1. Τις διατάξεις του άρθρου 3 του ν. 1337/83 «Επέκταση πολεοδομικών σχεδίων, οικιστική ανάπτυξη και σχετικές ρυθμίσεις» (Α' 33).

2. Τις διατάξεις του άρθρου 23 παρ. 1 εδ. ιδ του ν. 1558/85 «Κυβέρνηση και Κυβερνητικά Όργανα» (Α' 137).

3. Τις διατάξεις του άρθρου 19 (παρ. 1) του ν. 1849/1989 «Επέκταση και συμπλήρωση των στεγαστικών προγραμμάτων του Οργανισμού Εργατικής Κατοικίας και άλλες διατάξεις» (Α' 113).

4. Τις διατάξεις του άρθρου 41 του ν. 1975/1991 «Είσοδος – έξοδος, παραμονή, εργασία, απέλαση αλλοδαπών, διαδικασία αναγνώρισης αλλοδαπών προσφύγων και άλλες διατάξεις» (Α' 184).

5. Την Υ. 1503/1991 απόφαση του Πρωθυπουργού και του Υπουργού Περιβάλλοντος, Χωροταξίας και Δημοσίων Έργων «Καθορισμός αρμοδιοτήτων του Υφυπουργού Περιβάλλοντος Χωροταξίας και Δημοσίων Έργων Χρήστου Κατσιγιάννη» (Β' 702).

6. Την υπ' αριθ. 19658/841/14.4.1983 απόφαση του Υπουργού Χωροταξίας, Οικισμού και Περιβάλλοντος «Κίνηση της διαδικασίας σύνταξης του Γ.Π.Σ. του ηπειρωτικού τμήματος του νομού Αττικής (Α' 154/83 διόρθωση Δ' 457/84).

7. Το υπ' αριθ. 17243/1342/19.3.1986 έγγραφο της Δ/νσης Γ2 προς το δήμο και τους αρμόδιους φορείς:

8. Την υπ' αριθ. 335/1987 γνωμοδότηση του δημοτικού συμβουλίου Αγ. Αναργύρων.

9. Το υπ' αριθ. 4506/962/1986 έγγραφο της Κτηματικής Εταιρίας του Δημοσίου (ΚΕΔ).

10. Το υπ' αριθ. 418079/1986 έγγραφο του Οργανισμού Σιδηροδρόμων Ελλάδος.

11. Το υπ' αριθ. 659/1986 έγγραφο του Υπουργείου Πολιτισμού, 1ης Εφορείας Βυζαντινών Αρχαιοτήτων.

12. Το υπ' αριθ. 1327/1986 έγγραφο του Υπουργείου Πολιτισμού Β' Εφορείας Προϊστορικών και Κλασσικών Αρχαιοτήτων.

13. Το υπ' αριθ. 49639/1986 έγγραφο της Δ/νσης Γεωργίας Νομαρχίας Αττικής με το 1ο πρακτικό της Ε.Ν.Ε.

14. Το υπ' αριθ. Δ2/20453/1986 έγγραφο της Γενικής Γραμματείας Δημοσίων Έργων του Υπουργείου Περιβάλλοντος Χωροταξίας και Δημοσίων Έργων.

15. Το υπ' αριθ. 520645/1986 έγγραφο του Ελληνικού Οργανισμού Τουρισμού.

16. Το υπ' αριθ. Φ. 900/302922/1986 έγγραφο του Γενικού Επιτελείου Εθνικής Άμυνας.

17. Το γεγονός ότι οι υπόλοιποι φορείς δεν απάντησαν μέχρι σήμερα.

18. Την υπ' αριθ. 10/πρακτ. 41/23.11.1988 γνωμοδότηση του Συμβουλίου Χωροταξίας Οικισμού και Περιβάλλοντος Νομαρχίας Δυτικής Αττικής.

19. Τις διατάξεις του άρθρου 29Α του ν. 1558/1985, όπως αυτό προστέθηκε με το άρθρο 27 του ν. 2081/92 (Α' 154), και το γεγονός ότι από τις διατάξεις αυτής της απόφασης δεν προκαλείται δαπάνη σε βάρος του κρατικού προϋπολογισμού, αποφασίζουμε:

1. Εγκρίνεται το Γενικό Πολεοδομικό Σχέδιο του δήμου Αγ. Αναργύρων (ν. Αττικής), όπως τα όριά του προσδιορίζονται με κόκκινη γραμμή στους χάρτες Π.1 σε κλίμακα 1:10.000.

Κυρίως το ως άνω σχέδιο περιλαμβάνει:

Α. Την πολεοδομική οργάνωση του δήμου Αγ. Αναργύρων για πληθυσμιακό μέγεθος 33.000 κατοίκων (πληθ. 1991), όπως φαίνεται στους χάρτες Π.1 με:

α) Τη δημιουργία οκτώ πολεοδομικών ενοτήτων – γειτονιών με μέση πυκνότητα οικήσεως και μέσο συντελεστή δόμησης ως εξής:

	Πολεοδομική ενότητα γειτονιά	Μέση πυκνότητα κατ/Ηα	Μέσος συντελ. δόμησης
Συνοικία I	2. Κοκκινόπουλου	150	1,6
	3. Μυκονιάτικα	108	1,6
	4. Τσούμπα	182	1,6
Συνοικία II	1. Κέντρο	145	1,6
	5. Ανάκασα	110	1,6
	6. Ανάκασα	103	1,6
Συνοικία III	7. Αγ. Παρασκευή*	97	1,6
	8. Αγ. Παρασκευή	95	1,6

* Η πολεοδομική ενότητα 7 περιλαμβάνει και εξυπηρετεί πολεοδομικά τμήμα του δήμου Ν. Λιοσίων όπως φαίνονται στους χάρτες Π.1 σε κλίμακα 1:10.000 και

β) Τον προσδιορισμό χρήσεων γης όπως φαίνονται στους χάρτες Π-1 και ειδικότερα:

– Τον καθορισμό περιοχών με χρήση γενικής κατοικίας, όπως προσδιορίζεται από το άρθρο 3 του από 23.2.1987 π.δ/τος (Δ' 166).

– Τον καθορισμό περιοχών με χρήση πολεοδομικού κέντρου, όπως προσδιορίζεται από το άρθρο 4 του ίδιου ως άνω π.δ/τος και ειδικότερα: Χωροθέτηση υπερτοπικού κέντρου στις πολεοδομικές ενότητες 1 (δημιουργία εμπορικού κέντρου στις πολεοδομικές ενότητες 1 (δημιουργία εμπορικού κέντρου του δήμου και χωροθέτηση λειτουργιών διοίκησης και λοιπών υπηρεσιών) και 4 (δημιουργία διοικητικού – πολιτιστικού κέντρου). Η χωροθέτηση τμήματος υπερτοπικού κέντρου στην πολεοδομική ενότητα 4 θα γίνει στο χώρο του σταθμού του ΟΣΕ μετά την απομάκρυνσή του.

Στο χώρο αυτό χωροθετείται σιδηροδρομικό μουσείο που βρίσκεται στις τρεις γέφυρες.

– Χωροθέτηση υπηρεσιών του Υπουργείου Γεωργίας στην περιοχή αυτή του σταθμού.

– Χωροθέτηση τοπικών κέντρων σε κάθε πολεοδομική ενότητα – γειτονιά στα ήδη υφιστάμενα.

– Τον καθορισμό περιοχών με χρήση ελευθέρων χώρων – αστικού πράσινου, όπως προσδιορίζεται από το άρθρο 9 του από 23.2.1987 π.δ/τος (Δ' 166).

– Οργάνωση κοινοχρήστου πρασίνου στο χώρο του εμπορευματικού σιδηροδρομικού σταθμού του ΟΣΕ, μετά την απομάκρυνσή του, σε συνδιασμό με την ανάπτυξη του υπερτοπικού κέντρου.

– Την απομάκρυνση του νεκροταφείου και το χαρακτηρισμό του χώρου σαν κοινόχρηστο πράσινο.

– Δημιουργία νεκροταφείου στον ορεινό όγκο του Αιγάλεω και στα όρια των δήμων Ν. Λιοσίων και Καματερού που θα εξυπηρετεί τους δήμους Ν. Λιοσίων, Αγ. Αναργύρων, Περιστερίου – Πετρουπόλεως – Καματερού.

γ) Τη γενική εκτίμηση της χωρητικότητας των πολεοδομικών ενοτήτων σε κατοίκους και των αναγκών σε γη για κοινωνική υποδομή και ειδικότερα:

– Εκπαίδευση (νηπιαγωγεία, δημοτικά, γυμνάσια) όπως φαίνονται στον παρακάτω πίνακα.

Γειτονιά	Ανάγκες σε νέα γη μ2 Νηπ. Δημοτ.
1.	1.600
2.	225
3.	925
4.	2.960
5.	3.080
6.	1.430
7.	–
8.	–

Γειτονιά	Ανάγκες σε νέα γη μ2 Γυμνάσια – Λύκεια
2,3,4	10.680
1,5,6	–
7,8	700

– Ελεύθεροι χώροι (τοπικές πλατείες, παιδικές χαρές) όπως φαίνονται στον παρακάτω πίνακα.

Γειτονιά	Αναγκαία οικοπεδική επιφάνεια (μ2)
1.	9.350
2.	9.235
3.	3.665
4.	5.680
5.	5.140
6.	3.095
7.	3.720
8.	2.800
Σύνολο	42.685

– Δημιουργία υπερτοπικού πόλου αναψυχής στον Πύργο Βασιλίσσης (δ. Ν. Λιοσίων) για κάλυψη των αναγκών σε αθλητισμό – πολιτιστικές λειτουργίες – αναψυχή.

Β. Τις προτάσεις για την οργάνωση του δικτύου χερσαίων μεταφορών όπως φαίνονται στους χάρτες Π.1. σε κλίμακα 1:10.000 και ειδικότερα:

– Διαμόρφωση των οδών Δημοκρατίας – Ηρώων Πολυτεχνείου σε αρτηρίες.

– Ανάπτυξη προαστικής και αστικής γραμμής μέσων σταθερής τροχιάς από Αγ. Αναργύρους σε Αθήνα κατά μήκος της σιδηροδρομικής γραμμής Αθήνας –Β. Ελλάδας.

– Χάραξη τετραπλής γραμμής του τραίνου (Πειραιάς – Μενίδι) στο δήμο Αγ. Αναργύρων μέχρι το σιδηροδρομικό κέντρο Μενιδίου με:

α) δημιουργία ανισόπεδης διέλευσης στο δήμο Αγ. Αναργύρων

β) μεταφορά των γραμμών στα όρια των δήμων Αγ. Αναργύρων - Ν. Λιοσίων.

γ) Μετατροπή των γραμμών από την περιοχή που είναι το Εργοστάσιο Βάσης μέχρι τον Πύργο Βασιλίσσης σε υπόγειες με διερεύνηση δυνατότητας μεγαλύτερου ακόμη τμήματος υπόγεια και νότια του Εργοστασίου Βάσης.

– Δημιουργία χώρων στάθμευσης κοντά στους κύριους σταθμούς τω μέσων σταθερής τροχιάς.

Γ. Τις προτάσεις για τα απαραίτητα έργα και μελέτες δικτύων υποδομής όπως φαίνονται στους χάρτες Π2 και Π3 σε κλίμακα 1:10.00(και ειδικότερα:

α) Δίκτυο ύδρευσης.

– Αντικατάσταση των υφισταμένων σωλήνων από αγωγούς καταλλήλου διαμέτρου.

– Αντικατάσταση του σημερινού συστήματος μετρητών με την τοποθέτησή τους στην οικοδομική γραμμή των κτιρίων.

β) Δίκτυο αποχέτευσης.

– Κατασκευή συλλεκτηρίων ακαθάρτων.

– Διευθέτηση ρέμματος Μιχελή από Κηφισσό ως συμβολή με ρέμμα Λιοσίων.

– Διευθέτηση ρέμματος Μιχελή από Κηφισσό ως συμβολή με ρέμμα Μιχελή.

– Κατασκευή συλλεκτηρίων στην Λεωφόρο Δημοκρατίας.

γ) Τηλεπικοινωνιακό δίκτυο.

Τηλεφωνικό δίκτυο.

– Ύδρευση νέου κέντρου αποσυμφόρησης των κέντρων Περιστερίου, Ν Λιοσίων και Πετρούπολης. Από τα κέντρα αυτά εξυπηρετείται ο δήμος Αγ. Αναργύρων.

– Επέκταση του τηλεφωνικού κέντρου Πετρούπολης.

– Επέκταση του αστικού δικτύου στην περιοχή τηλεφωνικού κέντρου Περιστερίου.

Δ. Τα απαραίτητα έργα για την ολοκλήρωση της εφαρμογής του Γ.Π.Σ. κατά τομέα καθώς και η χρονική κατανομή τους φαίνονται στον πίνακα «Χρονική κατανομή των έργων».

Ε. Αντίτυπα των παραπάνω 6 πρωτοτύπων χαρτών και 1 πίνακα που θεωρήθηκαν από τον Προϊστάμενο της Δ/νσης Τοπογραφικών Εφαρμογών με την υπ' αριθ. 79711/1992 πράξη του δημοσιεύονται σε φωτοσμίκρυνση με την παρούσα απόφαση.

2. Η ισχύς της παρούσας απόφασης αρχίζει από τις 24.8.89 ημέρα δημοσίευσης της 51959/3336/11.7.89 απόφασης του Υπουργού Περιβάλλοντος Χωροταξίας και Δημοσίων Έργων (Δ' 518).

Η απόφαση αυτή να δημοσιευθεί στην Εφημερίδα της Κυβερνήσεως.

Αθήνα, 6 Αυγούστου 1992

Ο ΥΦΥΠΟΥΡΓΟΣ

ΧΡΗΣΤΟΣ ΚΑΤΣΙΓΙΑΝΝΗΣ

ΠΙΝΑΚΑΣ: ΧΡΟΝΙΚΗ ΚΑΤΑΝΟΜΗ ΤΩΝ ΕΡΓΩΝ

Δ. Αγ. Αναργύρων

	Έργα κατά τομέα	88	89	90	91	92
1. ΕΚΠΑΙΔΕΥΣΗ						
- ΚΕΤΕ	ΓΗ		100%			
	ΚΑΤΑΣΚ.		9%	9%	27%	27%
- Γυμ.-Λύκεια						
	ΓΗ	100%				
	ΚΑΤΑΣΚ.	9%	9%	27%	27%	28%
-Δημ. Νηπιαγ.						
	ΓΗ	100%				
	ΚΑΤΑΣΚ.	9%	9%	27%	27%	28%
2. ΠΕΡΙΘΑΛΨΗ						
- Κέντρο Υγείας						
	ΓΗ					
	ΚΑΤΑΣΚ.	9%	9%	27%	27%	28%
3. ΕΛΕΥΘ. ΧΩΡΟΙ						
- Πλατείες	ΓΗ	50%		50%		
	ΚΑΤΑΣΚ.	4,5%	45%	4,5%	46%	

– Πεζόδρομοι	ΓΗ					
	ΚΑΤΑΣΚ.	9%	9%	41%	41%	
– Παιδ. χαρές	ΓΗ	50%	50%			
	ΚΑΤΑΣΚ.	4,7%	50%	45,3%		
4. ΑΘΛΗΤΙΣΜΟΣ						
– Πυρήνας	ΓΗ					
	ΚΑΤΑΣΚ.	9%	9%	27%	27%	28%
5. ΧΩΡΟΙ ΚΟΙΝΩΝΙΚΩΝ & ΠΟΛΙΤΙΣΤ. ΕΚΔΗΛΩΣ.*						
	ΓΗ			100%		
	ΚΑΤΑΣΚ.			9%	9%	27%
6. ΠΝΕΥΜΑΤΙΚΟ ΚΕΝΤΡΟ**						
	ΓΗ					
	ΚΑΤΑΣΚ.					
7. ΜΕΤΑΦΟΡΙΚΗ ΥΠΟΔΟΜΗ						
Συλλεκτήριες	ΓΗ					
	ΚΑΤΑΣΚ.	9%	9%	41%	41%	

*Τα έργα ολοκληρώνονται μετά το έτος 1992

**Η έναρξη του έργου γίνεται μετά το έτος 1992


Ο Τμηματάρχης
Δ. ΧΑΤΖΟΠΟΥΛΟΣ

Η Διευθύντρια
Π. ΚΑΡΑΣΑΒΒΙΔΟΥ

ΥΠ. ΧΩΡΟΤΑΞΙΑΣ ΟΙΚΙΣΜΟΥ & ΠΕΡΙΒΑΛΛΟΝΤΟΣ — ΤΟΠΟΓΡΑΦΙΚΟ ΔΙΑΓΡΑΜΜΑ

Δ. Ν. Λιοσίων

ΓΕΡ. ΑΠΟΣΤΟΛΑΤΟΣ.

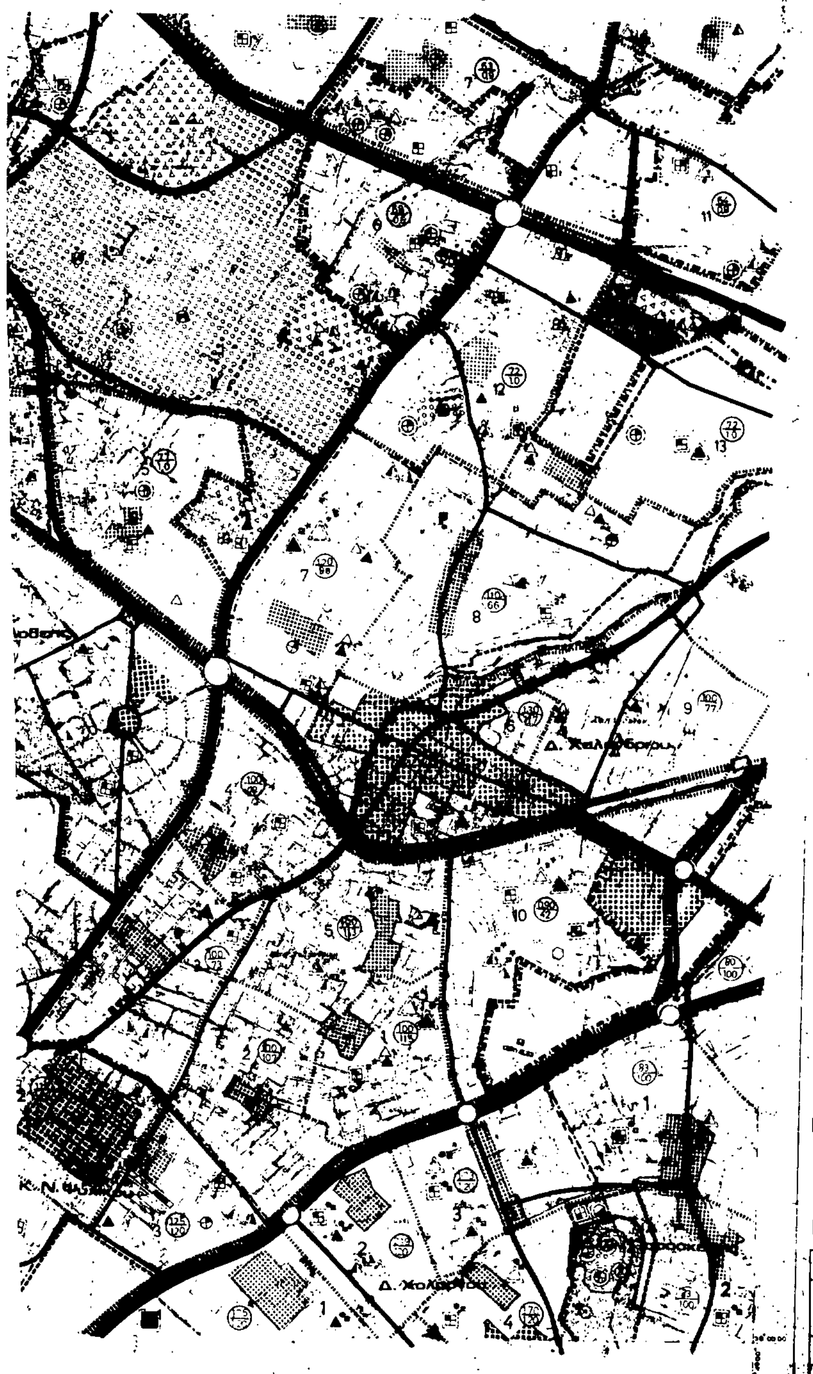

Υ.ΠΕ.ΧΩ.Δ.Ε.

Κ.Α.Π.Η

Πολιτιστικές λειτουργίες

Ιδιωτικός φορέας

ΓΕΝΙΚΟ ΠΟΛΕΟΔΟΜΙΚΟ ΣΧΕΔΙΟ

Δ/νση Γ.

Δ/νση Σ.Μ.Α.Υ.

Δ/νση Γ.

ΓΕΝΙΚΟ ΠΟΛΕΟΔΟΜΙΚΟ ΣΧΕΔΙΟ (Γ.Π.Σ.)


ΧΩΡΟΤΑΞΙΑΣ ΟΙΚΙΣΜΟΥ & ΠΕΡΙΒΑΛΛΟΝΤΟΣ

ΤΟΠΟΓΡΑΦΙΚΟ ΔΙΑΓΡΑΜΜΑ



- ΝΟΜΟΣ ΑΤΤΙΚΗΣ


Υ.ΠΕ.ΧΩ.Δ.Ε. ΕΠΑ

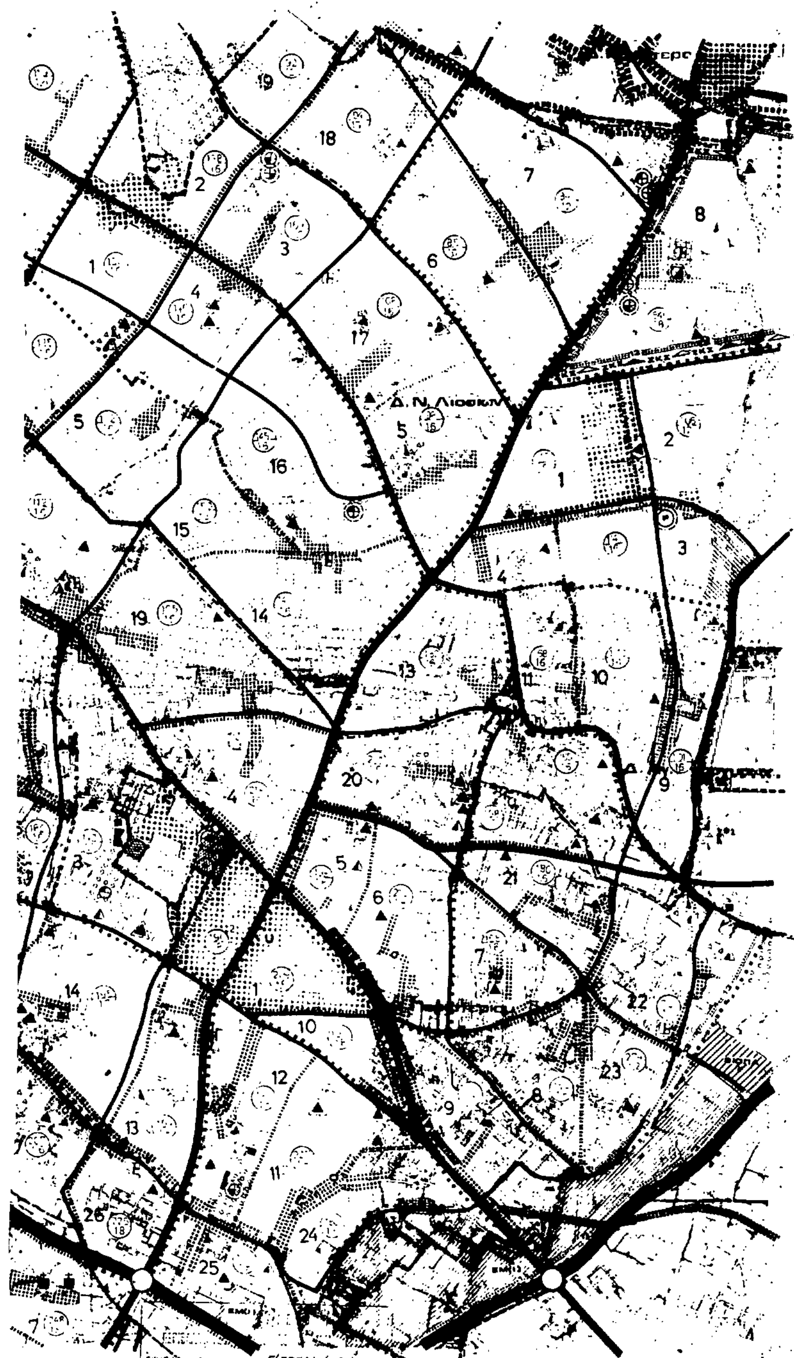

ΓΕΝΙΚΟ ΠΟΛΕΟΔΟΜΙΚΟ ΣΧΕΔΙΟ

Π-1

ΓΕΝΙΚΟ ΠΟΛΕΟΔΟΜΙΚΟ ΣΧΕΔΙΟ (Γ.Π.Σ.)

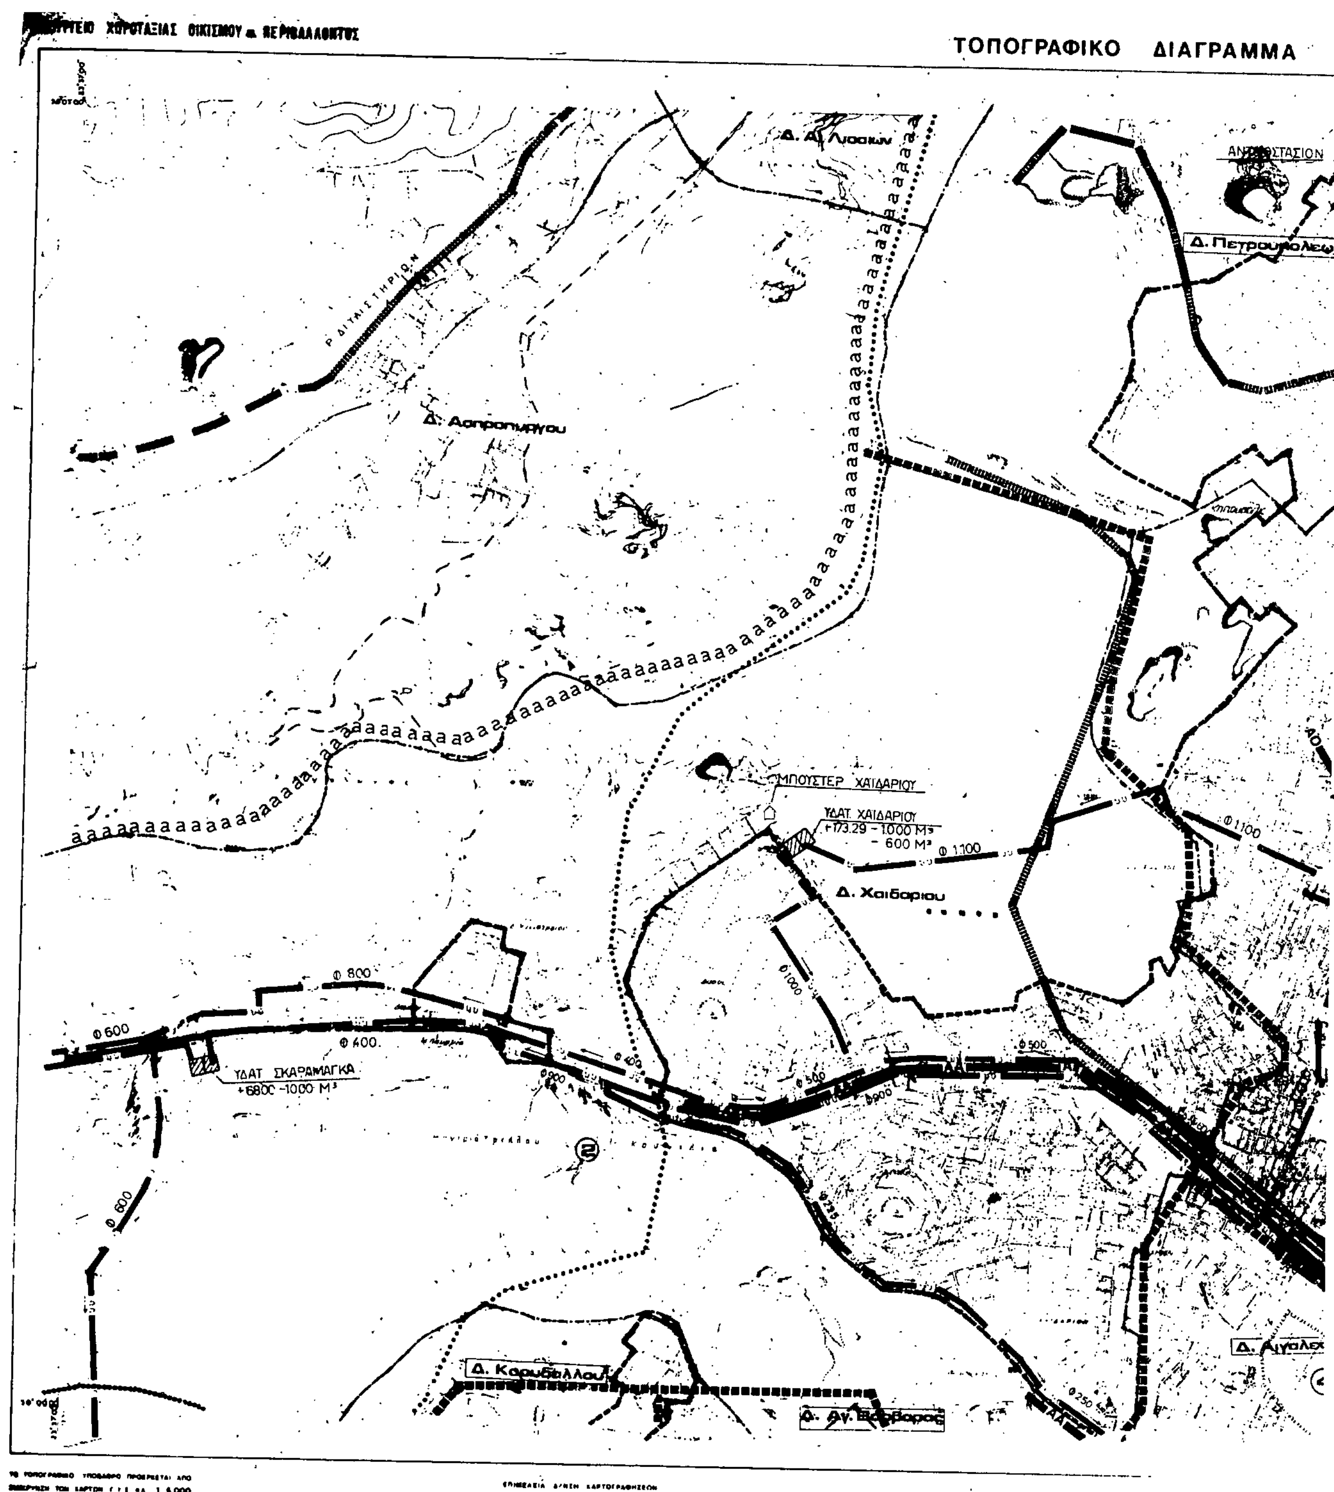
ΤΟΠΟΓΡΑΦΙΚΟ ΔΙΑΓΡΑΜΜΑ
Δ. Ασπροπύργου
Δ. Χαϊδαρίου
Δ. Πετρουπόλεως
Δ. Κορυδαλλού
Δ. Αγ. Βαρβάρας
ΜΠΟΥΣΤΕΡ ΧΑΪΔΑΡΙΟΥ
ΥΔΑΤ. ΧΑΪΔΑΡΙΟΥ
+173.29 - 1000 Μ³
- 600 Μ³
ΥΔΑΤ. ΣΚΑΡΑΜΑΓΚΑ
+68.00 -1000 Μ³
Φ 1100
Φ 800
Φ 600
Φ 400
Φ 1000
Φ 500
Φ 250

ΝΟΜΟΣ ΑΤΤΙΚΗΣ

ΑΡΙΘΜΟΣ ΦΥΛΛΟΥ : 6444.9

ΥΔΑΤ. ΠΕΤΡΟΥΠΟΛΕΩΣ
+215.80 - 750 M³

ΑΝΤΛΙΟΣΤΑΣΙΟΝ

ΥΔΑΤ. ΠΕΤΡΟΥΠΟΛΕΩΣ
+173.73 - 600 M³
- 1000 M³

ΑΝΤΛΙΟΣΤΑΣΙΟΝ ΠΕΤΡΟΥΠΟΛΕΩΣ

Δ. Καματερού

Δ. Ν. Λιοσίων


Δ. Αγ. Αναργύρων

Δ. Πετρουπόλεως

Φ 250 · Φ 300 · Φ 1100 · Φ 500 · Φ 400 · Φ 600 · Φ 200

ΑΑ · ΑΟ · υυ

① ② ③ ④

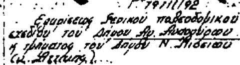

ΔΙΑΓΡΑΜΜΑ ΣΥΝΘΕΣΕΩΣ ΦΥΛΛΩΝ

64430	64440	64450
64439	64449	64459
64530	64540	64550

1. ΓΕΝΙΚΑ
General

Ορια Δήμων και Κοινοτήτων
Municipality and community limits

Ορια εγκεκριμένου σχεδίου
Town plan limits

Οριά οικισμού προ του '23
Limits of pre 1923 settlement

Ορια σχεδίου πόλης 1987
Town plan limits in 1987

Ορια περιοχής δικαιοδοσίας Ε.ΥΔ.ΑΠ.
E.YD.AP. area of responsibility

2 ΥΔΡΕΥΣΗ
Water Supply

Ορια περιοχής δικτύου υδρευσης κατα υψομετρικες ζωνες

Κυριος αγωγος με υπ. βαρυτητας υπο πιεση σε κλειστο κυκλωμα υπαρχ. μελλον.

Κυριος αγωγος με υπ. βαρυτητας υπο πιεση σε ανοικτο κυκλωμα υπαρχ. μελλον.

Κυριος αγωγος με καταθλιψη υπαρχ. μελλοντικες

Κυριος αγωγος μη ποσιμου νερου υπαρχ. μελλοντικος

Επιγεια δεξαμενη υπαρχ. μελλοντικη

Υδατοπυργος υπαρχων μελλοντικος

Αντλιοστασιο υδρευσης υπαρχ. μελλοντικο

3 ΑΠΟΧΕΤΕΥΣΗ ΟΜΒΡΙΩΝ *

4 ΑΠΟΧΕΤΕΥΣΗ ΑΚΑΘΑΡΤΩΝ **

5 ΑΠΟΡΡΙΜΜΑΤΑ

* ενημερωση 1987
** 1986

ΓΕΝΙΚΟ ΠΟΛΕΟΔΟΜΙΚΟ ΣΧΕΔΙΟ

Δ νση Γ
Δ νση Σ.Μ.Δ.Υ.
Δ νση Γ

ΧΑΡΤΗΣ
Π-2

ΥΔΡΕΥΣΗ - ΑΠΟΧΕΤΕΥΣΗ

Δ. Πετρουπόλεως · Δ. Ν. Λιοσίων · Δ. Καματερού · Δ. Αγ. Αναργύρων · Δ. Περιστερίου · Δ. Αγ. Βαρβάρας · Δ. Ασπροπύργου

ΝΟΜΟΣ ΑΤΤΙΚΗΣ


ΧΩΡΟΤΑΞΙΑΣ ΟΙΚΙΣΜΟΥ & ΠΕΡΙΒΑΛΛΟΝΤΟΣ
ΤΟΠΟΓΡΑΦΙΚΟ ΔΙΑΓΡΑΜΜΑ
Δ.Ν. Λιοσιων
Δ.Ν. Ιωνιας
ΑΝΤΛΙΟΣΤΑΣΙΟΝ ΨΥΧΙΚΟΥ
AA
AO

ΝΟΜΟΣ ΑΤΤΙΚΗΣ

ΑΡΙΘΜΟΣ ΦΥΛΛΟΥ : 6445.9

Ρ. ΑΜΑΡΟΥΣΙΟΥ

Ρ. ΚΗΦΙΣΟΣ


Δ. Χαλανδρίου


Δ. Αγ. Παρασκευής

Δ. Χολαργού


Κ. Ν. Ψυχικού

Φιλοθέη

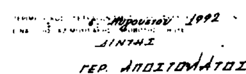

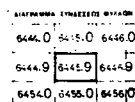

6444.0	6445.0	6446.0
6444.9	6445.9	6446.9
6454.0	6455.0	6456.0

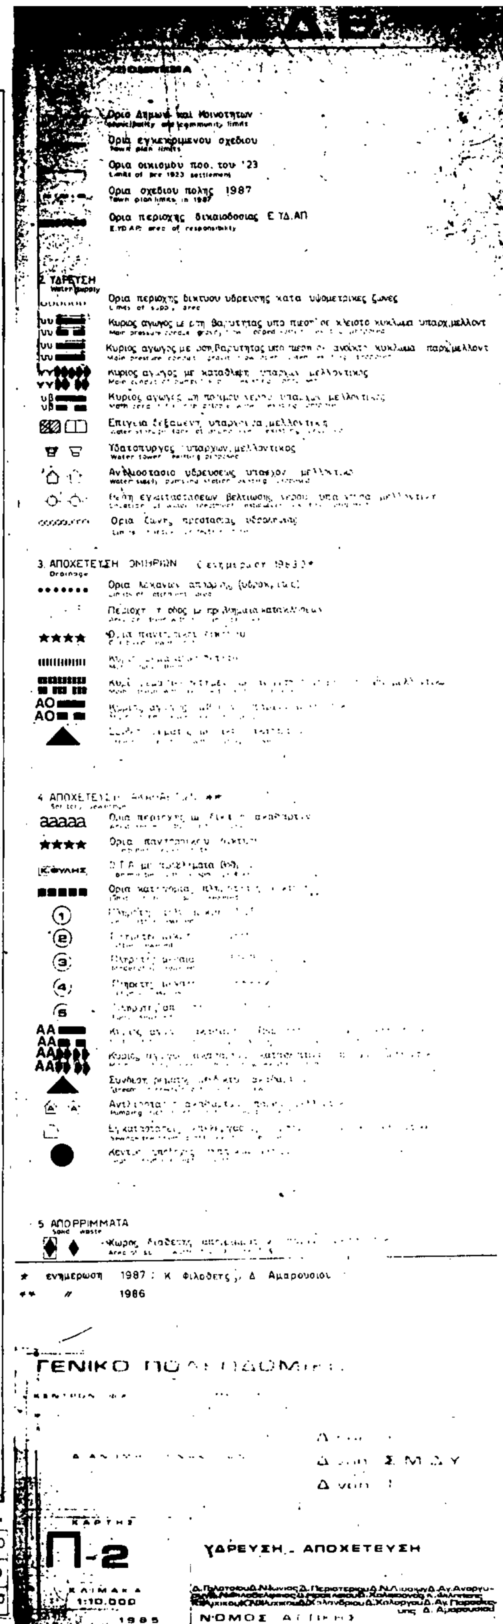

ΥΠΟΥΡΓΕΙΟ ΧΩΡΟΤΑΞΙΑΣ ΟΙΚΙΣΜΟΥ & ΠΕΡΙΒΑΛΛΟΝΤΟΣ

ΤΟΠΟΓΡΑΦΙΚΟ ΔΙΑΓΡΑΜΜΑ



ΚΛΙΜΑΚΑ 1:10 000

ΝΟΜΟΣ ΑΤΤΙΚΗΣ

ΑΡΙΘΜΟΣ ΦΥΛΛΟΥ : 6445.9

Υ.ΠΕ.ΧΩ.Δ.Ε. Ε.Π.Α

ΥΠΟΜΝΗΜΑ

Δ. Χολάργου

ΚΕΝΤΡΟ ΦΥΛΛΟΥ ΧΑΡΤΟΥ 1:100.000
ΜΕ φ=38°15' λ=+0°15' ΑΠ ΑΘΗΝΩΝ

ΠΕΡΙΜΕΤΡΙΚΟΣ ΤΕΤΡΑΓΩΝΙΣΜΟΣ ΤΟΥ ΦΥΛΛΟΥ ΕΙΝΑΙ ΤΗΣ ΑΖΙΜΟΥΘΙΑΚΗΣ ΠΡΟΒΟΛΗΣ ΗΑΤΤ

ΔΙΑΓΡΑΜΜΑ ΣΥΝΔΕΣΕΩΣ ΦΥΛΛΩΝ

6444.0	6445.0	6446.0
6444.9	6445.9	6446.9
6454.0	6455.0	6456.0

Γ' 79711/92
Εγκρίσεως Γενικού Πολεοδομικού Σχεδίου του Δήμου Αγ. Ανάργυρου που αποτελεί τμήμα του Δήμου Ν. Λιοσίων (ν. Αττικής)

6 Αυγούστου 1992
Ο ΔΙΝΤΗΣ

ΓΕΡ. ΑΠΟΣΤΟΛΑΤΟΣ

ΓΕΝΙΚΟ ΠΟΛΕΟΔΟΜΙΚΟ ΣΧΕΔΙΟ

ΚΕΝΤΡΟΝ ΦΚ 1
φ:
λ:

ΗΜΕΡΟΜΗΝΙΑ ΦΩΤΟΛΗΨΙΑΣ

ΔΙΑΝΟΜΗ ΠΙΝΑΚΙΔΩΝ

ΟΜΑΔΑ ΜΕΛΕΤΗΣ
Δ/νση Γ8
Δ/νση Σ.Μ.Δ.Υ.
Δ/νση Γ7

ΧΑΡΤΗΣ Π-3


ΕΝΕΡΓΕΙΑΚΟ ΣΥΣΤΗΜΑ
ΤΗΛΕΠΙΚΟΙΝΩΝΙΑΚΟ ΣΥΣΤΗΜΑ

ΚΛΙΜΑΚΑ 1:10.000

1985

ΝΟΜΟΣ ΑΤΤΙΚΗΣ

ΤΟΠΟΓΡΑΦΙΚΟ ΔΙΑΓΡΑΜΜΑ

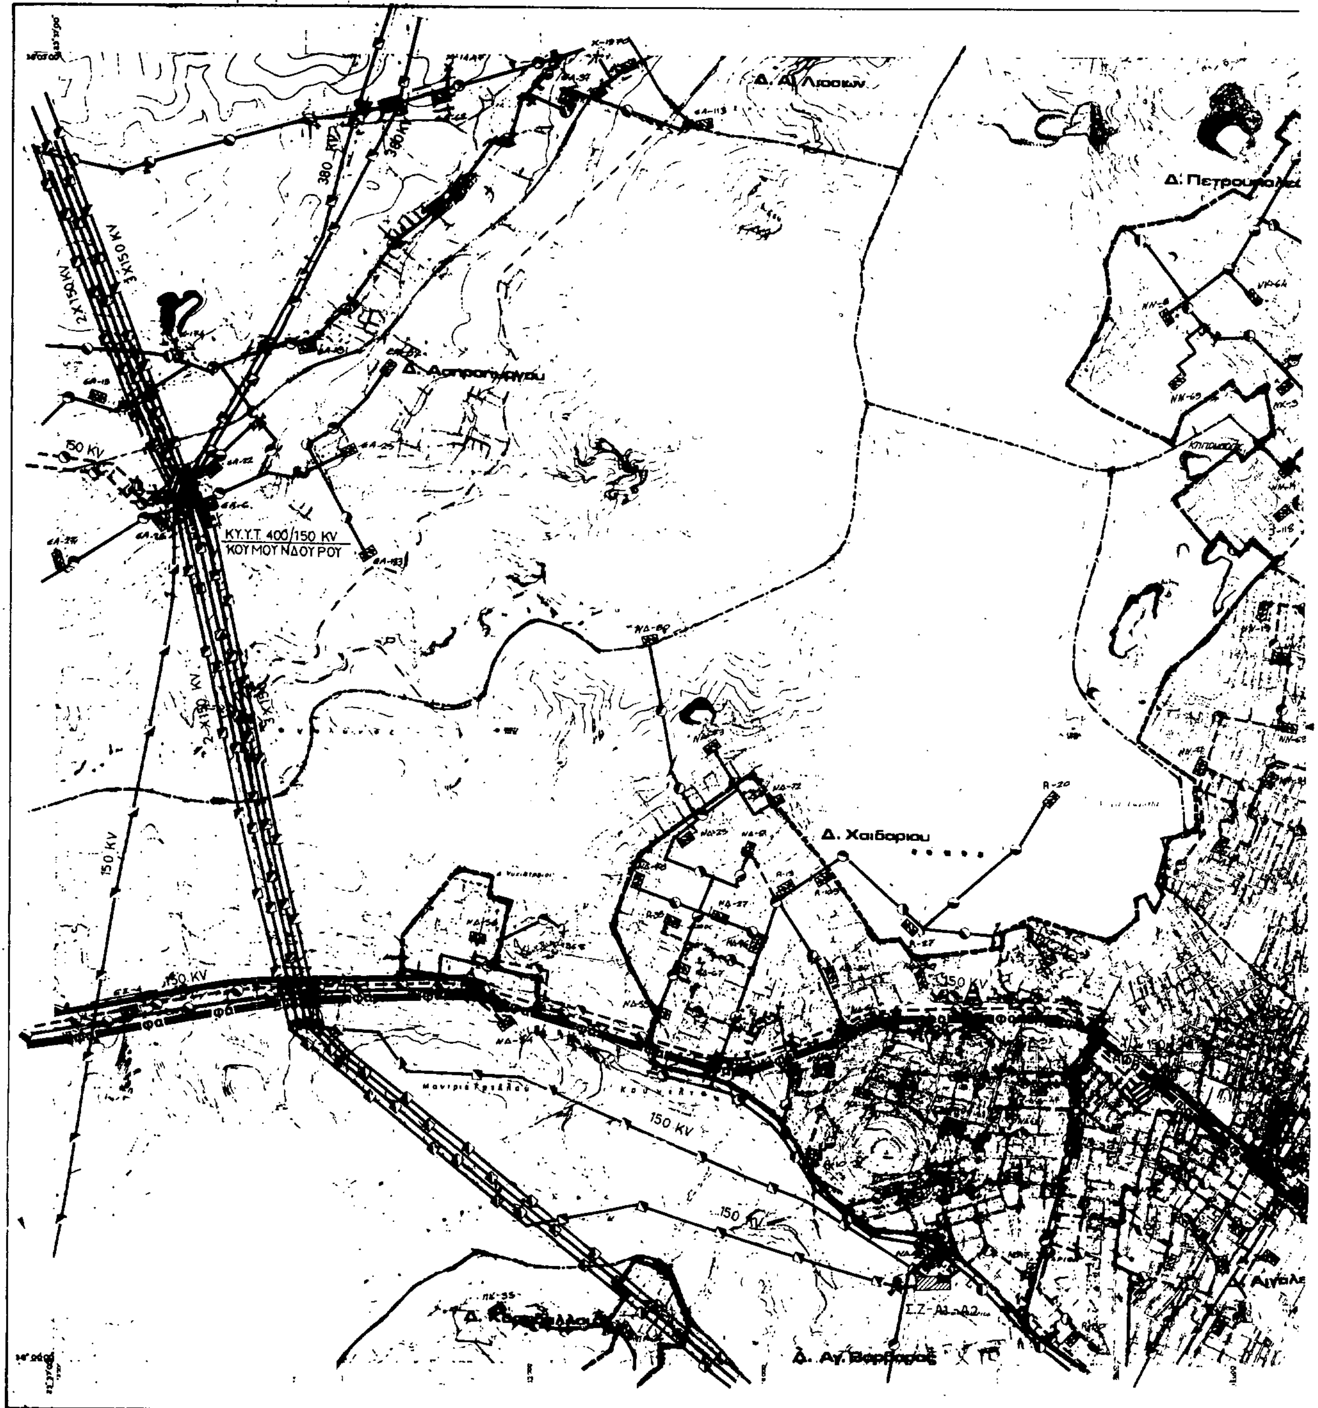

ΝΟΜΟΣ ΑΤΤΙΚΗΣ

ΑΡΙΘΜΟΣ ΦΥΛΛΟΥ : 6444.9

Γ.79711/92
Εγκρίσεως Γενικού Πολεοδομικού σχεδίου του Δήμου Αγ. Αναργύρων κ τμήματος του Δήμου Ν. Λιοσίων (ν. Αττικής)

6 Αυγούστου 1992

Ο ΔΙΝΤΗΣ

ΓΕΡ. ΑΠΟΣΤΟΛΑΤΟΣ

ΓΕΝΙΚΟ ΠΟΛΕΟΔΟΜΙΚΟ ΣΧΕΔΙΟ

ΚΕΝΤΡΟΝ ΦΧ 1

φ:

λ:

ΗΜΕΡΟΜΗΝΙΑ ΦΩΤΟΛΗΨΙΑΣ

ΔΙΑΝΟΜΗ ΠΙΝΑΚΙΔΩΝ

ΟΜΑΔΑ ΜΕΛΕΤΗΣ

Δ/νση Γ2

Δ/νση Σ.Μ.Δ.Υ.

Δ/νση Γ7

ΧΑΡΤΗΣ **Π-3**

ΕΝΕΡΓΕΙΑΚΟ ΣΥΣΤΗΜΑ

ΤΗΛΕΠΙΚΟΙΝΩΝΙΑΚΟ ΣΥΣΤΗΜΑ

ΚΛΙΜΑΚΑ 1:10.000

Δ. Πετρουπόλεως, Δ. Ν. Λιοσίων, Δ. Καματερού, Δ. Αγ. Αναργύρων, Δ. Περιστερίου, Δ. Αιγάλεω, Δ. Χαϊδαρίου, Δ. Αγ. Βαρβάρας, Δ. Ασπροπύργου, Δ. Κορυδαλλού

ΝΟΜΟΣ ΑΤΤΙΚΗΣ

ΔΙΑΓΡΑΜΜΑ ΣΥΝΑΘΕΣΕΩΣ ΦΥΛΛΩΝ

6443 0	6444 0	6445 0
6443 9	6444 9	6445 9
6453 0	6454 0	6455 0

ΕΘΝΙΚΟ ΤΥΠΟΓΡΑΦΕΙΟ

Εκδίδει την ΕΦΗΜΕΡΙΔΑ ΤΗΣ ΚΥΒΕΡΝΗΣΕΩΣ από το 1833

Διεύθυνση : Καποδιστρίου 34
Ταχ. Κώδικας: 104 32
TELEX : 22.3211 YPET GR

Οι Υπηρεσίες του **ΕΘΝΙΚΟΥ ΤΥΠΟΓΡΑΦΕΙΟΥ** λειτουργούν καθημερινά από **8.00'** έως **13.30'**

ΧΡΗΣΙΜΕΣ ΠΛΗΡΟΦΟΡΙΕΣ

* Πώληση ΦΕΚ όλων των Τευχών Σολωμού 51 τηλ.: 52.39.762
* ΒΙΒΛΙΟΘΗΚΗ: Σολωμού 51 τηλ.: 52.48.188
* Για φωτοαντίγραφα παλαιών τευχών στην οδό Σολωμού 51 τηλ.: 52.48.141
* Τμήμα πληροφόρησης: Για τα δημοσιεύματα των ΦΕΚ Καποδιστρίου 25 τηλ.: 52.25.713 – 52.49.547

* Οδηγίες για δημοσιεύματα Ανωνύμων Εταιρειών και ΕΠΕ τηλ.: 52.48.785
  Πληροφορίες για δημοσιεύματα Ανωνύμων Εταιρειών και ΕΠΕ τηλ.: 52.25.761

* Αποστολή ΦΕΚ στην επαρχία με καταβολή της αξίας του δια μέσου Δημοσίου Ταμείου Για πληροφορίες: τηλ.: 52.48.320

Τιμές κατά τεύχος της ΕΦΗΜΕΡΙΔΑΣ ΤΗΣ ΚΥΒΕΡΝΗΣΕΩΣ:

Κάθε τεύχος μέχρι 8 σελίδες δρχ. 60. Από 9 σελίδες μέχρι 16 δρχ. 100, από 17 έως 24 δρχ. 120

Από 25 σελίδες και πάνω η τιμή πώλησης κάθε φύλλου (8σέλιδου ή μέρους αυτού) αυξάνεται κατά 40 δρχ.

Μπορείτε να γίνετε συνδρομητής για όποιο τεύχος θέλετε. Θα σας αποστέλλεται με το Ταχυδρομείο.

ΕΤΗΣΙΕΣ ΣΥΝΔΡΟΜΕΣ

Κωδικός αριθ. κατάθεσης στο Δημόσιο Ταμείο 2531			Κωδικός αριθ. κατάθεσης στο Δημόσιο Ταμείο 3512	
Η ετήσια συνδρομή είναι:			Ποσοστό 5% υπέρ του Ταμείου Αλληλοβοηθείας του Προσωπικού (ΤΑΠΕΤ)	
α) Για το Τεύχος Α'	Δρχ.	13.000	Δρχ.	650
β) » » » Β'	»	23.000	»	1.150
γ) » » » Γ'	»	7.000	»	350
δ) » » » Δ'	»	22.000	»	1.100
ε) » » » Αναπτυξιακών Πράξεων	»	15.000	»	750
στ) » » » Ν.Π.Δ.Δ.	»	7.000	»	350
ζ) » » » ΠΑΡΑΡΤΗΜΑ	»	4.000	»	200
η) » » » Δελτ. Εμπ.& Βιομ. Ιδ.	»	7.000	»	350
θ) » » » Αν. Ειδικού Δικαστηρίου	»	2.000	»	100
ι) » » » Α.Ε. & Ε.Π.Ε.	»	50.000	»	2.500
ια) Για όλα τα Τεύχη	»	100.000	»	5.000

Πληροφορίες: τηλ. 52.48.320